


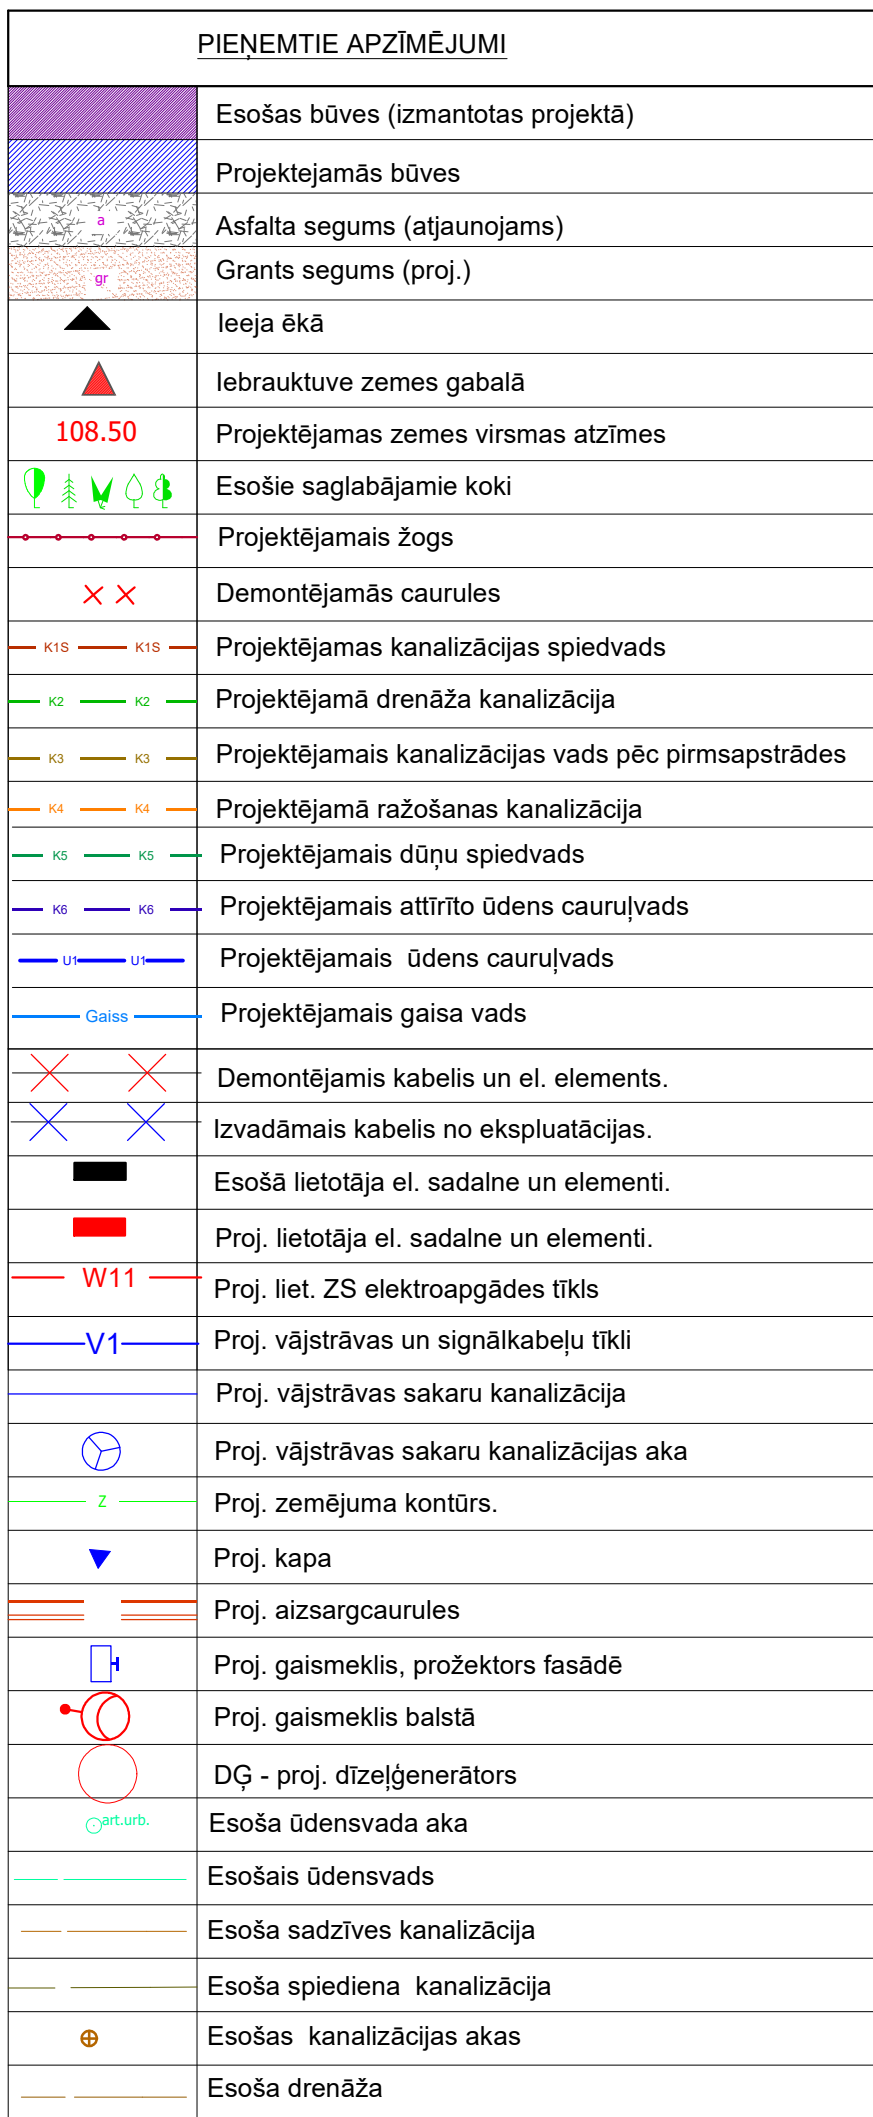

| BŪVES EKSPĪKULĀCIJA |                                                                               |                        |   |
|---------------------|-------------------------------------------------------------------------------|------------------------|---|
| Nr. plāns           | Nosaukums                                                                     |                        | Piezīmes priekš ģeoloģisko izpēti                                                                   |
| 1.                  | Aerotanks - Nostandīnātāja Nr.1                                               | <b>Esola-reiznstr.</b> |   |
| 2.                  | Aerotanks - Nostandīnātāja Nr.2                                               | <b>Projekt.</b>        | Konstruācijas dibena absolūtais atzīme + 103,0 (dziļums ap 6 m) - centrā (dziļums ap 4,5 m) - malās |
| 3.                  | Tehnoloģiskā ēka Nr.1 (Priedkattīrītāras un atdūdošanas ēka)                  | <b>Esola-reiznstr.</b> |   |
| 4.                  | Dūņu blīvotuve                                                                | <b>Projekt.</b>        | Konstruācijas dibena absolūtais atzīme + 105,6 (dziļums ap 4 m) - centrā (dziļums ap 3,1 m) - malās |
| 5.                  | Personāla un laboratorijas ēka                                                | <b>Esola</b>           |   |
| 6.                  | Tehnoloģiskā ēka Nr.2                                                         | <b>Esola</b>           | Pamata apkārdējā atzīme + 107,0 (dziļums ap 2,5 m)                                                  |
| 7.                  | Rezerves dūņu glabātuve                                                       | <b>Projekt.</b>        |   |
| 8.                  | Sepiskās dūņas pieņemšanas vieta                                              | <b>Projekt.</b>        | Konstruācijas dibena absolūtais atzīme + 104,0 (dziļums ap 4,5 m)                                   |
| 9.                  | Iekšējā KSS                                                                   | <b>Esola-reiznstr.</b> |   |
| 10.                 | Dūņu glabātve ar nojumi                                                       | <b>Projekt.</b>        | Konstruācijas dibena absolūtais atzīme + 107,7 (dziļums ap 1,2 m)                                   |
| 11.                 | Aizbērtas vecās dūņu lauks un vieta elektro saules panelu stacijai (apvērtni) | <b>Projekt.</b>        | Pāļu apkārdējā atzīme + 107,0 (dziļums ap 2,5 m)                                                    |
| 12.                 | Iekšējā KSS Nr.2                                                              | <b>Projekt.</b>        |   |
| 13.                 | Vieta diesel ģeneratora novietošanai                                          | <b>Projekt.</b>        |   |

[illegible]

BALVU PAGASTA, BALVU NOVADA EKSPLUATEJŠO ORGANIZĀCIJU APLIECINĀJUMS PAR PLĀNĀ  
UZRĀDĪTO APAKŠZEMJU KOMUNIKĀCIJU ATBILSTĪBU ŠO ORGANIZĀCIJU ARHĪVU MATERIĀLIEM  
SKANOJUMS UZ 4 (ČETRĀM) LAPĀM

| Organizācija                      | Komunikācija             | Paraksts   | Datums | Uzvārds   | Piezīmes |
|-----------------------------------|--------------------------|------------|--------|-----------|----------|
| SIA "TET"                         | sakaru kabeļi, līnijas   | e-paraksts |        | M.Žagars  |          |
| AS "Sadales tīkls"                | elektrokabeļi, līnijas   | e-paraksts |        |           |          |
| VSIA "Zemkopības min. nek. lpaš." | meliorācija              | e-pasts    |        | A.Krākups |          |
| "SAN - TEX"                       | ūdensvads , kanalizācija |            |        | A. Pujejs |          |

|   |                                                                                           |                                                       |
|---|-------------------------------------------------------------------------------------------|-------------------------------------------------------|
| <b>ALŪKSNES PROJEKTI</b>   | Balvu birģis<br>Tīģu iela 2, Balvi<br>LV-4601, Tālrunis: 29314567<br>daritars.aluksnes.lv | Pasūtījuma nosaukums:<br><b>"Artirāsnes iekārtas"</b> |
| SIA "Alūksnes projekti", reģ Nr A810304275, Pilsētas būvdarbu GA7, Alūksne, LV-4601<br>Sertifikāta Datoru Arhivs (sertifikāts Nr. AC00155, derīgums 21.03.2021 – 20.03.2026) | Administratīvā atbildība:<br><b>PA "SAN-TEK"</b>                                          | Administratīvā atbildība:<br><b>PA "SAN-TEK"</b>      |
| Balvu birģa vad. p.   | Dz.Alsipš /paraksts/                                                                      | 18.04.2024.                                           |
| Sertificētais mērītājs   | Dz.Alsipš /paraksts/                                                                      | 14.04.2024.                                           |
|   |                                                                                           | Objekta ID<br>050420-18                               |
|   |                                                                                           | Lapas<br>4                                            |
|   |                                                                                           | Mērogs 1:500                                          |
|   |                                                                                           | Lapa,<br>1.                                           |

|                            |  |                                    |           |
|----------------------------|--|------------------------------------|-----------|
| Pasūtījuma nosaukums:      |  | <b>"Atzinšanas iekārtas"</b>       |           |
| Administratīvā teritorija: |  | <b>Balvu pagasts, Balvu novads</b> |           |
| Pasūtītājs:                |  | <b>PA "SAN-TEX"</b>                |           |
| Topogrāfiskais plāns       |  | Objekta ID                         | 050424-B1 |
|                            |  | Lapas                              | 4         |
| Mērogs 1:500               |  | Lapa                               | 1.        |

|                                                                                       |   |             |         |       |                              |          |
|---------------------------------------------------------------------------------------|---|-------------|---------|-------|------------------------------|----------|
|  | SIA "EKOSTANDARTS TEHNOLOĢIJAS"<br>vienotais reģistrācijas Nr. 40003649313<br>izsūtītā iela 11, Vaidūdu, Kevavus pag.<br>Kevavus nov., LV-1076, tlr./fakss: +371 67473706 |             |         |       |                              |          |
|                                                                                       | PASŪTĪTĀJS : Balvu novada pašvaldība, Reģ.Nr.90009115622,<br>juridiskā adrese: Bērziņa iela 1A, Balvu nov., LV-4501                                                       |             |         |       |                              |          |
| PROJEKTS:                                                                             | "Biotropuķe izstrādē un autorizēdāzība Balvu pilsētas<br>kanalizācijas noteikumu attīrīšanas iekārtu "Salmāni" atjaunošanai"                                              |             |         |       | Būvprojekta vad.,<br>Ā. Kros |          |
| OBJEKTS :                                                                             | "Attīrīšanas iekārtas", Salmāni, Balvu pag., Balvu nov., LV-4501"   |             |         |       | Izstrādāja                   |          |
| RĀSĒJUMS :                                                                            | Balvu pilsētas NAI- ģeoloģiskās izpētes uzdevums   |             |         |       |                              |          |
| PASŪTĪTĀJS NR.:                                                                       | STAD.:   | APZĒMĒJUMS: | MĒROGS: | LAPA: | LAPAS:                       | DATUMS : |
| BNP/2024/4.1/2401                                                                     |   |             | M 1:500 |       | 1                            |          |